


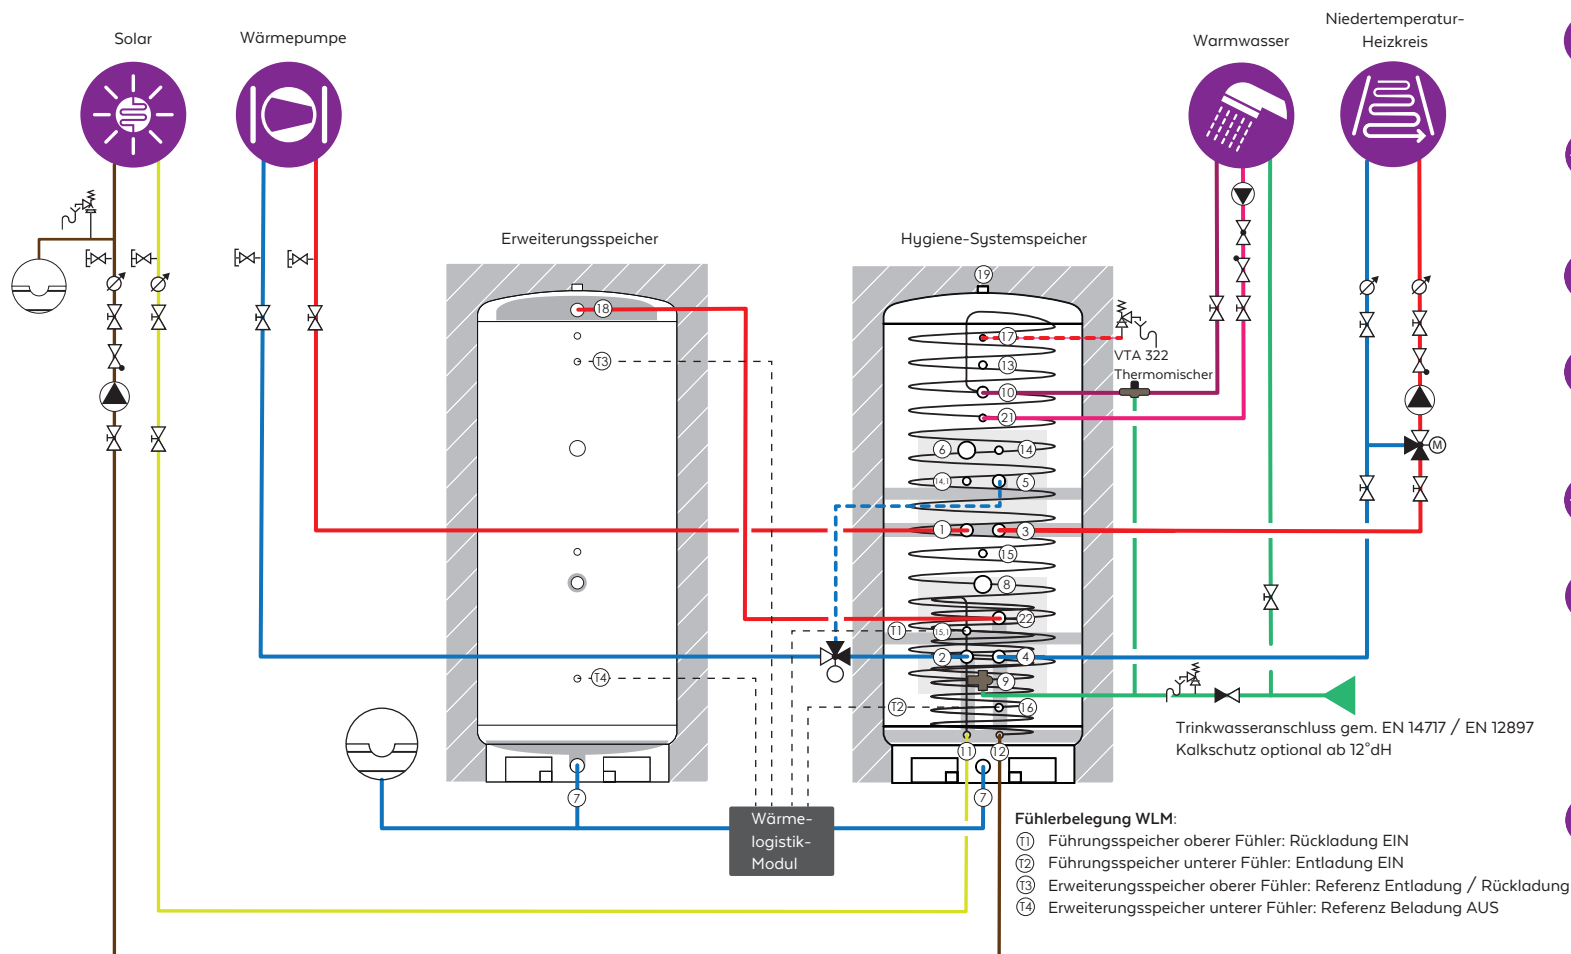

WÄRMEERZEUGER

Luft-Wasser-, Sole-Wasser- oder Grundwasser-Wärmepumpe

SOLARANLAGE

Einbindung des Glykolkreislaufes über internen Wärmetauscher

WÄRMEVERBRAUCHER

Niedertemperatur-Heizkreis

WARMWASSER

Trinkwarmwasseranschluss mit Revisionseinheit und Trinkwassermischer mit Zirkulationsfunktion, fix integrierter Zirkulationsrücklauf im Speicher optional nutzbar

ANSCHLUSSBELEGUNG

Wärmeerzeuger und Heizkreis

- 1 IG 5/4" Vorlauf Wärmeerzeuger*
- 2 IG 5/4" Rücklauf Wärmeerzeuger*
- 5 IG 5/4" Rücklauf zur Anhebung d. Hochtemperaturzone
- 3 IG 5/4" Vorlauf Heizkreis*
- 4 IG 5/4" Rücklauf Heizkreis*
- 22 IG 5/4" Rücklauf Hochtemperatur Heizkreis

Elektro-Einschraubheizkörper

- 6 IG 2" opt. Elektro Einschraubheizkörper / Erweiterung
- 8 IG 2" opt. Elektro Einschraubheizkörper / Erweiterung

Trinkwasser-Wärmetauscher

- 9 AG 5/4" Trinkwasser Eintritt kalt
- 10 AG 5/4" Trinkwasser Austritt warm
- 21 AG 3/4" WW Zirkulationsrückführung

Solar-Wärmetauscher

- 11 AG 3/4" Vorlauf
- 12 AG 3/4" Rücklauf

Tauchhülsen für Steckmodule, Thermometer

- 13 für Steckmodul, TM/Fühler
- 14 für Steckmodul, TM/Fühler Trinkwasser
- 14.1 für Steckmodul, TM/Fühler Reserve
- 15 für Steckmodul, TM/Fühler Wärmeerzeuger
- 15.1 für Steckmodul, TM/Fühler Wärmeerzeuger
- 16 für Steckmodul, TM/Fühler Solar u. Wärmeerzeuger

Weitere

- 7 IG 6/4" Expansion / Entleerung / Erweiterung
- 17 IG 1/2" manuelle Handentlüftung
- 18 IG 6/4" Umladung WLM
- 19 IG 1" opt. autom. Entlüftung

* Anschlüsse 1 und 3, sowie 2 und 4 können vertauscht werden

LEGENDE

- ▲ Umwälzpumpe
- ✕ Absperrarmatur
- ✕ Absperrventil mit Rückflussverhinderer
- ✕ Rückschlagklappe
- ⊙ Thermometer
- ⊙ 3-Wege-Ventil/Mischer

✕ KFE-Hahn

- Membranausdehnungsgefäß
- ✕ Durchgangsventil / Kugelhahn
- ⚡ Sicherheitsventil

FO_HS.EM.WLM_So.Wp.Ww.Nt_V7_2026